


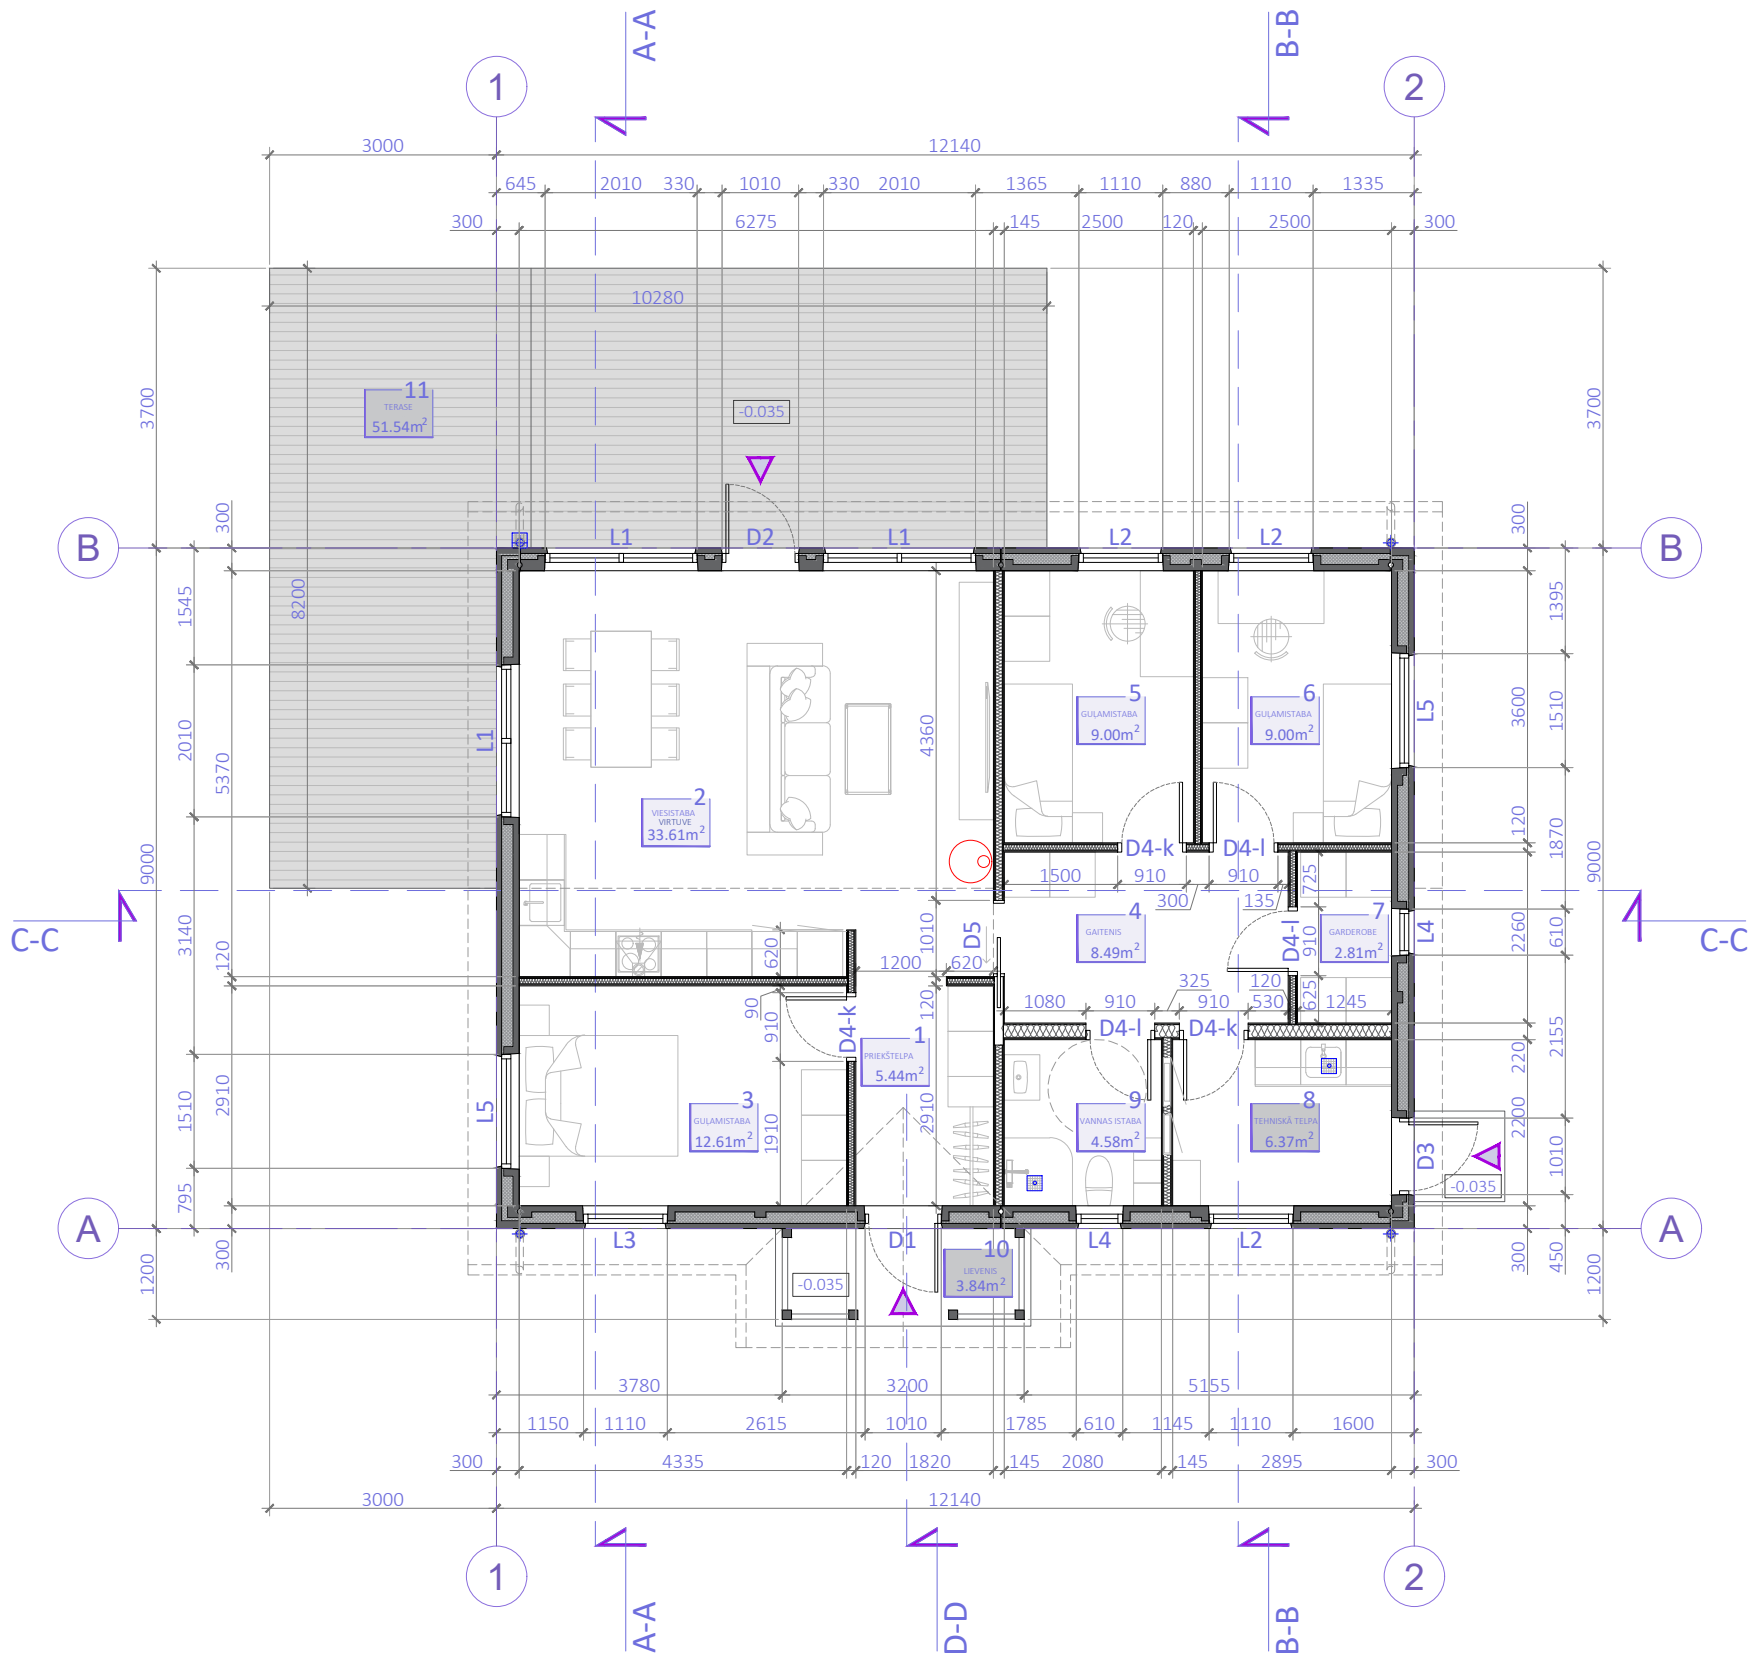

PIEŅEMTIE APZĪMĒJUMI	
SIMBOLS	NOSAUKUMS
+0.000	Augstuma atzīme
1 PRIEKŠTĒLA 4.65m ²	TELPAS numurs / TELPAS nosaukums / TELPAS platība
	Trīsslāņu dzelzsbetona paneļu ārsiena
	Ģipškartona starpsiena
	Projekciju līnijas
△	IEEJA ēka
	Terases segums
	Jumta tekne un noteka
	Gūlīja / grīdas noteka
	Krāsns un skurstenis


1.STĀVA TELPU EKSPLIKĀCIJA		
TELPAS NR.	NOSAUKUMS	m ²
1	Priekštelpa	5.44
2	Viesistaba / virtuve	33.61
3	Guļamistaba	12.61
4	Gaitenis	8.49
5	Guļamistaba	9.00
6	Guļamistaba	9.00
7	Garderobe	2.81
8	Tehniskā telpa	6.37
9	Vannas istaba	4.58
Iekštelpu kopējā platība:		87.33
10	Lievenis	3.84
11	Terase	51.54
Ārtelpu kopējā platība:		55.38
Visu telpu kopējā platībā:		142.71

PIEZĪMES


- Visi izmēri doti milimetros, augstuma atzīmes metros.
- Par nosacīto augstuma atzīmi +/-0,000 pieņemta ēkas 1. stāva grīdas līmeņa atzīme.
- Visus izmērus precizēt uz vietas objektā.
- Ja dabā konstatētas atkāpes no projekta, nekavējoties jāinformē būvprojekta vadītājs.
- Durvīm un logiem norādīti ailu izmēri.
- Materiāli pierakstīti to īpašību dēļ, tos var aizvietot ar ekvivalentiem materiāliem.
- Materiālu iestrādi veikt atbilstoši ražotāja rekomendācijām un iestrādes tehnoloģijām.
- Jebkuras izmaiņas projekta risinājumos un materiālu izvēlē iepriekš saskaņojamas ar būvprojekta vadītāju.

ĢENERĀLĀZŅĒMĒJUMS:		OBJEKTS:	
 REG. Nr. 40203109734, BŪVKOM. REG.Nr. 14249 BALOŽU IELA L-12, RĪGA, TĀLR. +371 28391560 E-PASTS: SINTIJA@ADSTUDIO.LV - WWW.ADSTUDIO.LV		TIPVEIDA DZĪVOJAMĀS MĀJAS "VILLA OVE" JAUNBŪVE	
		BŪVPR. VAD.: OLAFS IEVIŅŠ	
UZŅĒMUMA VADĪTĀJA / ARHITEKTE:		ARHITEKTS:	
SINTIJA KAIRIŠA		JEKATERINA OLONKINA	
LAPAS NOSAUKUMS:		ARHITEKTA PALĪGS:	
		PIRMĀ STĀVA PLĀNS	
PASŪTĪTĀJS:		VISA ŠAJĀ LAPĀ IETVERTĀ INFORMĀCIJA ATKĀRTOTI VAI CĪTĒM MĒRĶIEM IZMANTOJAMA TIKAI AR AUTORA RAKSTISKU ATĻAULU	
OBJEKTA ADRESE:		PASŪTĪTUMA UN ARHĪVA Nr.: BP2400	
KADASTRA Nr./Apz.		MĒROGS: M1:100	
		STADIJA: BP MARKA: AR DATUMS: 19.04.2024	
		LAPAS Nr.: AR-02 LAPAS KOPĀ: 16	

FASĀDE ASĪS 1-2

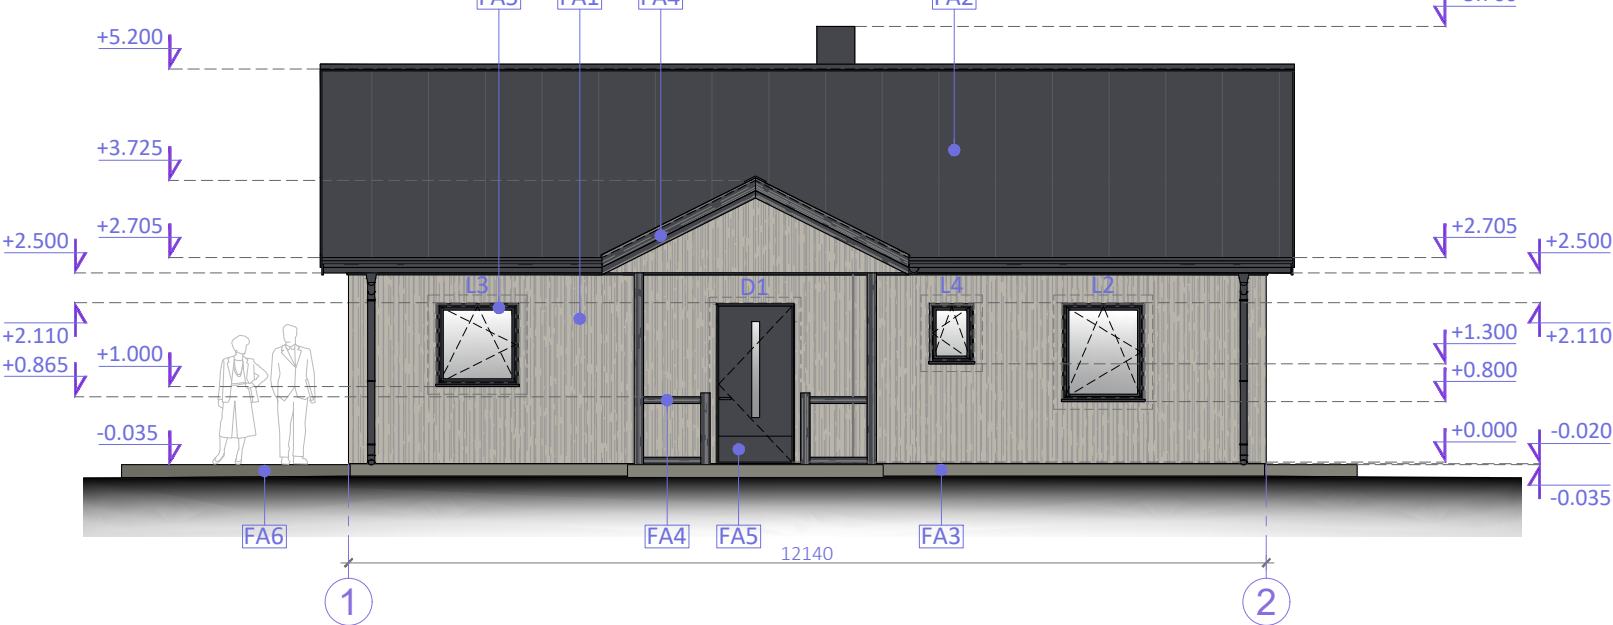


FASĀDES ASĪS 1-2, A-B, 2-1 UN B-A, M1:100

 


KRĀSU PASE				
APZĪM.	KRĀSAS PARAUGS	APDARES MATERIĀLS	KRĀSAS KODS	IZSKATS DABĀ
FA1		Dz/b sienu paneļu rūpnieciski veidota un krāsota virsma ar koka dēļu faktūras nospiedumu	RAL 7044	
FA2		Skārda valcprofila jumta segums, detaļas un notekas, rūpnieciski krāsotas	RAL 7016 NCS 8205-R69B	
FA3		Cokola/ lieveņu apmetums, krāsots	RAL 7023	
FA4		Koka elementi (statņi, margas, jumta pārkaru noselementi), krāsoti ar mitrumizturīgu krāsu	RAL 7016 NCS 8205-R69B	
FA5		PVC logu/ durvju rāmji, vērtnes un palodzes, jumta skārda nosegprofili, rūpnieciski krāsoti	RAL 7016 NCS 8205-R69B	
FA6		Krāsoti terases koka dēļi	DC20	


FASĀDE ASĪS A-B

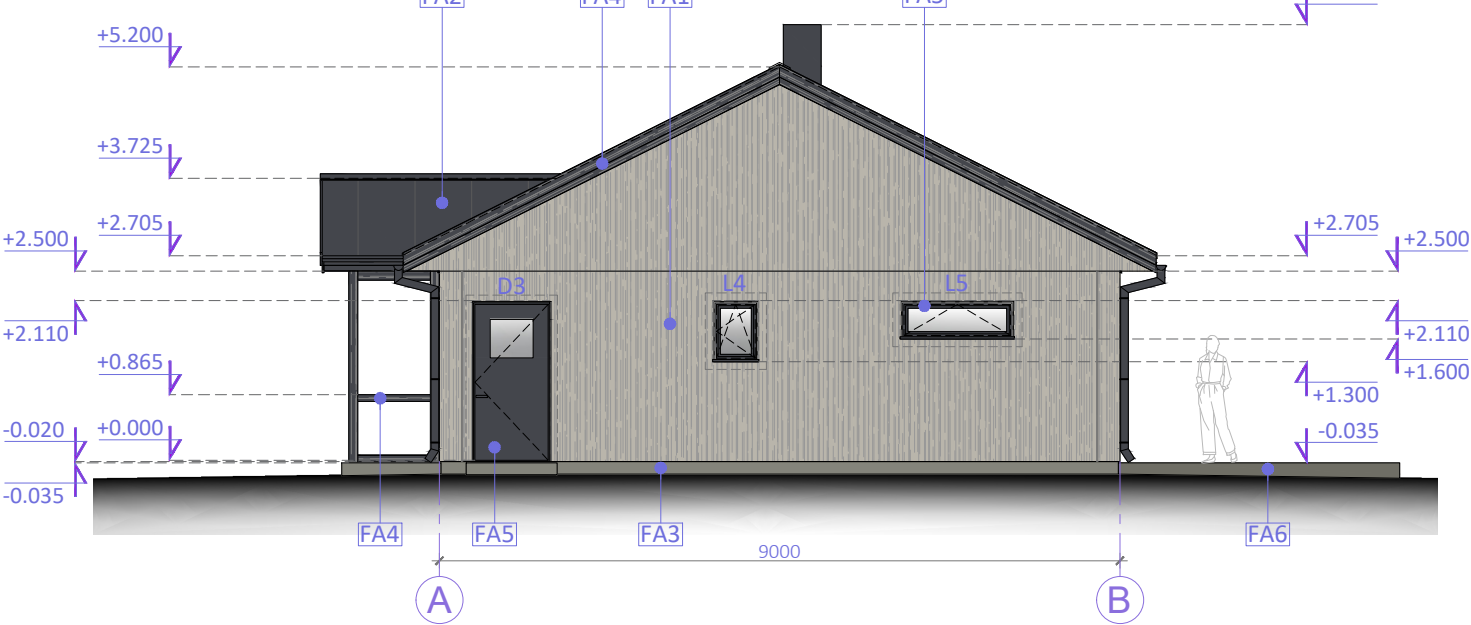

FASĀDE ASĪS B-A

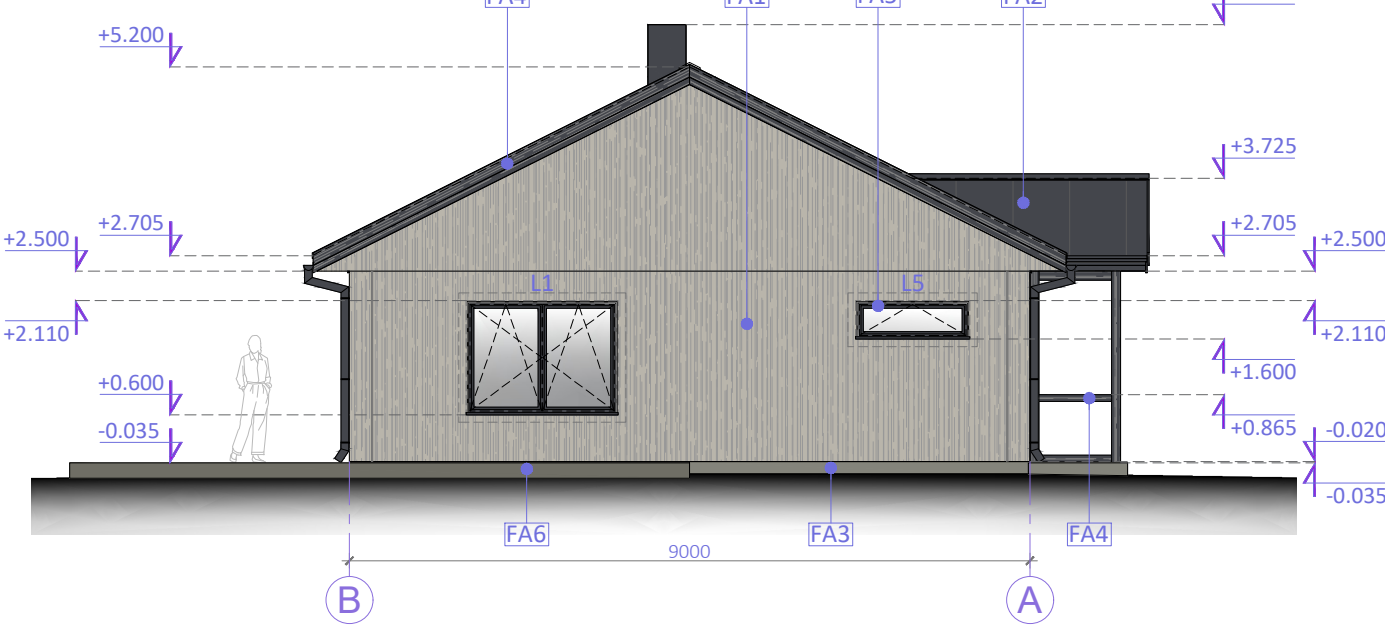

FASĀDE ASĪS 2-1

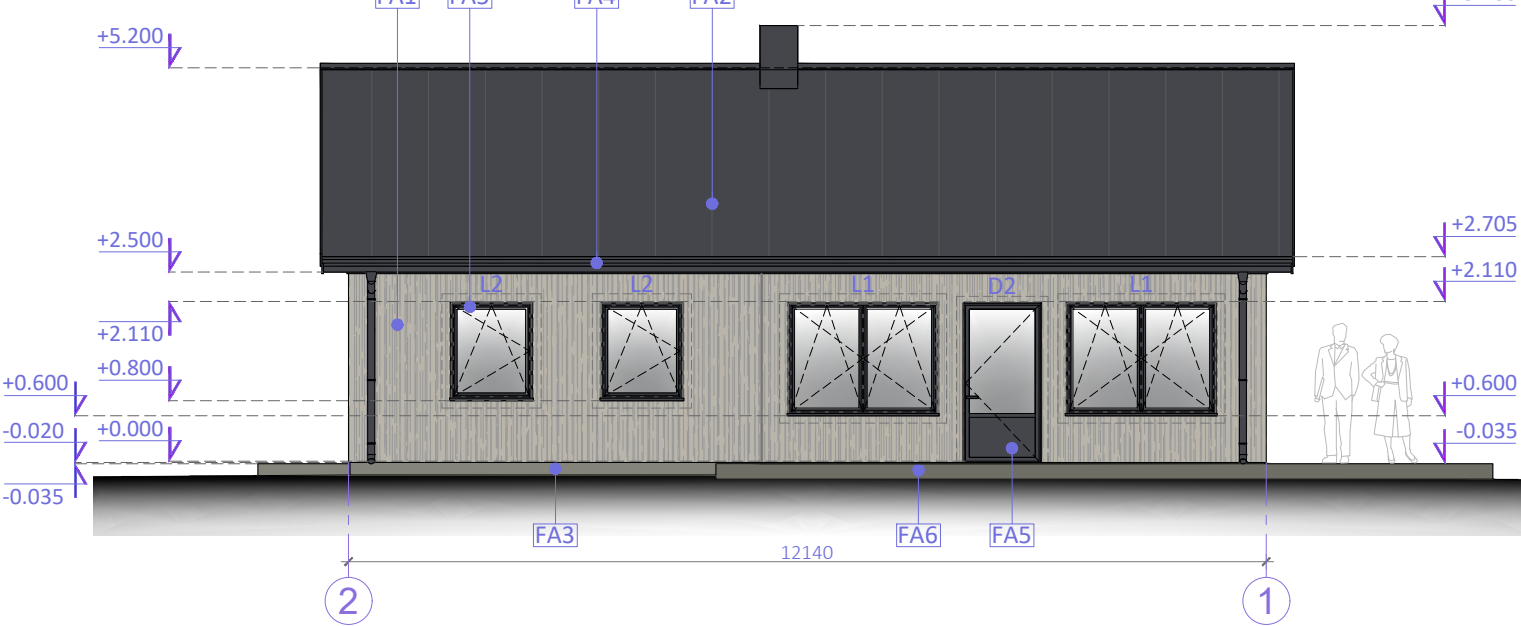

PIEZĪMES

- Visi izmēri doti milimetros, augstuma atzīmes metros.
- Par nosacīto augstuma atzīmi +/-0,000 pieņemta ēkas 1. stāva grīdas līmeņa atzīme.
- Visus izmērus precizēt uz vietas objektā.
- Ja dabā konstatētas atkāpes no projekta, nekavējoties jāinformē būvprojekta vadītājs.
- Durvīm un logiem norādītas ailu augstuma atzīmes ārēsienu iekšpusē.
- Materiāli pierakstīti to īpašību dēļ, tos var aizvietot ar ekvivalentiem materiāliem.
- Materiālu iestrādi veikt atbilstoši ražotāja rekomendācijām un iestrādes tehnoloģijām.
- Jebkuras izmaiņas projekta risinājumos un materiālu izvēlē iepriekš saskaņojamas ar būvprojekta vadītāju.

ĢENERĀLIZŅĒMĒJS:		OBJEKTS:	
 REG. Nr. 40203109734, BŪVKOM. REG. Nr. 14249 BALOŽU IELA L-12, RĪGA, TĀLR. +371 28391560 E-PASTS: SINTIJA@ADSTUDIO.LV - WWW.ADSTUDIO.LV		TIPVEIDA DZĪVOJAMĀS MĀJAS "VILLA OVE" JAUNBŪVE	
		BŪVPR. VAD.: OLAFS IEVIŅŠ	
UZŅĒMUMA VADĪTĀJA / ARHITEKTE:		ARHITEKTS:	
SINTIJA KAIRIŠA		JEKATERINA OLONKINA	
LAPAS NOSAUKUMS:		ARHITEKTA PALĪGS:	
		FASĀDES ASĪS 1-2, 2-1, A-B UN B-A	
PASŪTĪTĀJS:		VISA ŠAJĀ LAPĀ IETVERTĀ INFORMĀCIJA ATKĀRTOTI VAI CITIEM MĒRĶIEM IZMANTOJAMA TIKAI AR AUTORA RAKSTISKU ATĻAUBU	
OBJEKTA ADRESE:		PASŪTĪTUMA UN ARHĪVA Nr.: BP2400	
KADAŠTRA Nr./Apz.		MĒROGS: M1:100	
		STADIJA: BP	
		MARKA: AR	
		DATUMS: 19.04.2024	
		LAPAS Nr.: AR-04	
		LAPAS KOPĀ: 16	